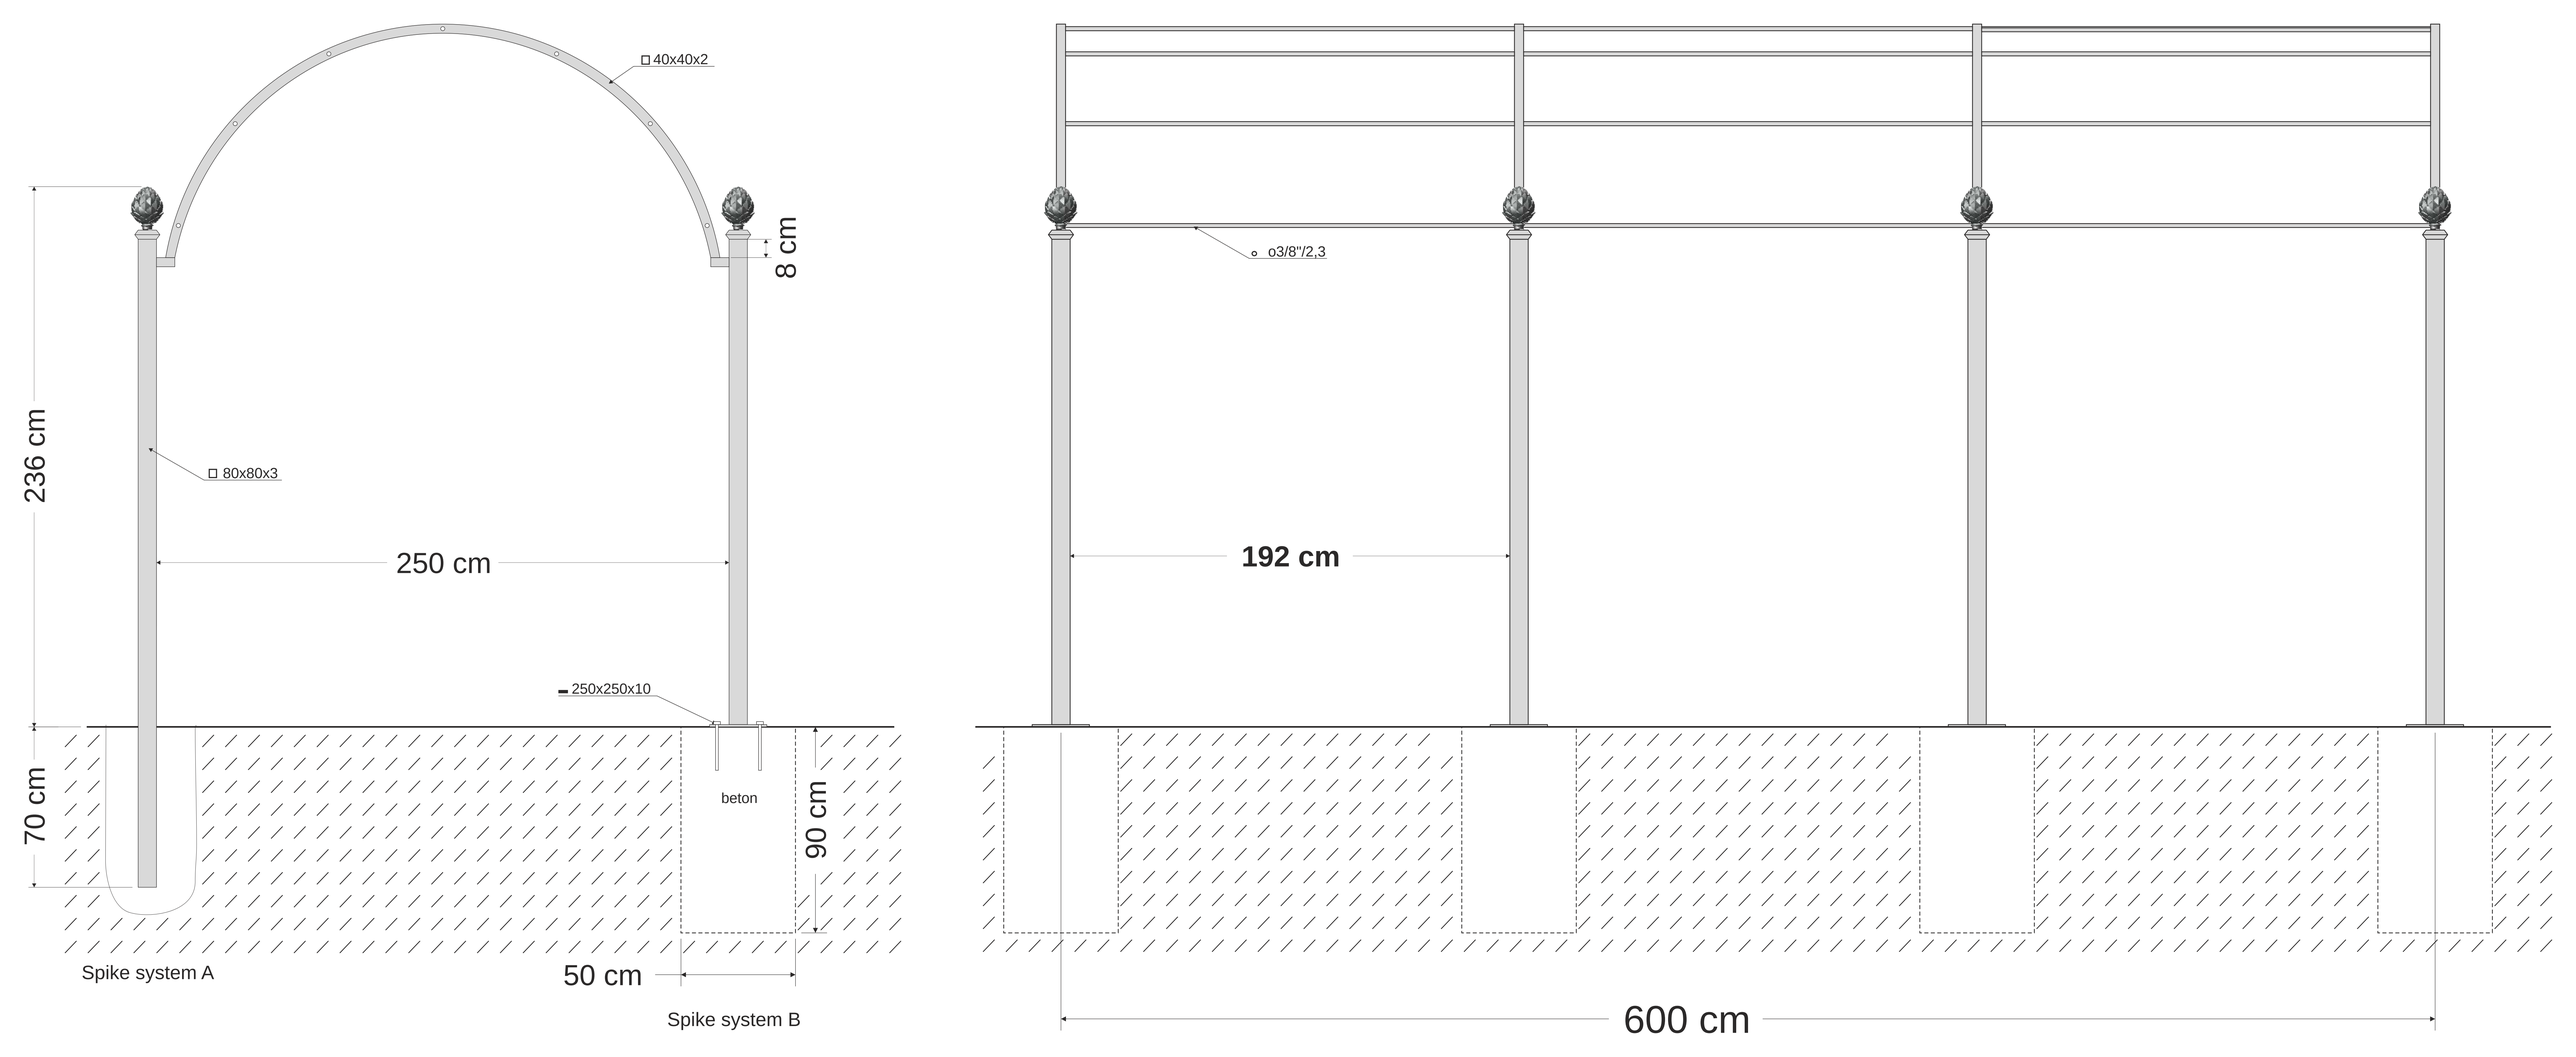

□ 40x40x2
8 cm
236 cm
□ 80x80x3
250 cm
▬ 250x250x10
70 cm
beton
90 cm
Spike system A
50 cm
Spike system B
o 3/8"/2,3
192 cm
600 cm